

赣榆区自然资源和规划局建设工程项目规划审批公示牌

工程名称：年产8000吨包装制品生产线项目一期
变更及二期规划设计方案

建设单位：江苏宝华包装科技有限公司

建设地点：项目位于赣榆滨河都市产业园

用地性质：二类工业用地

建筑层数、高度：车间六（4F）23.70米
车间七（4F）23.70米

周边关系：

东：建筑退让用地红线最小距离7.62米

西：建筑退让用地红线最小距离10.50米

南：建筑退让用地红线最小距离7.04米

北：建筑退让用地红线最小距离8.00米

此规划为批前公示，内容为用地范围内的建筑布局及周边关系，景观以二次深化设计为准。若相关利益关系人对该规划有异议或意见，请于公示期间将书面材料送交赣榆区自然资源和规划局

公示日期：2025年11月25日至2025年12月8日


联系（监督）电话：0518-86218631

公示单位：江苏宝华包装科技有限公司


监制单位：连云港市赣榆区自然资源和规划局

本公示图可以在连云港市赣榆区自然资源和规划局

网站查询：<http://zrzy.jiangsu.gov.cn/lyggany/>

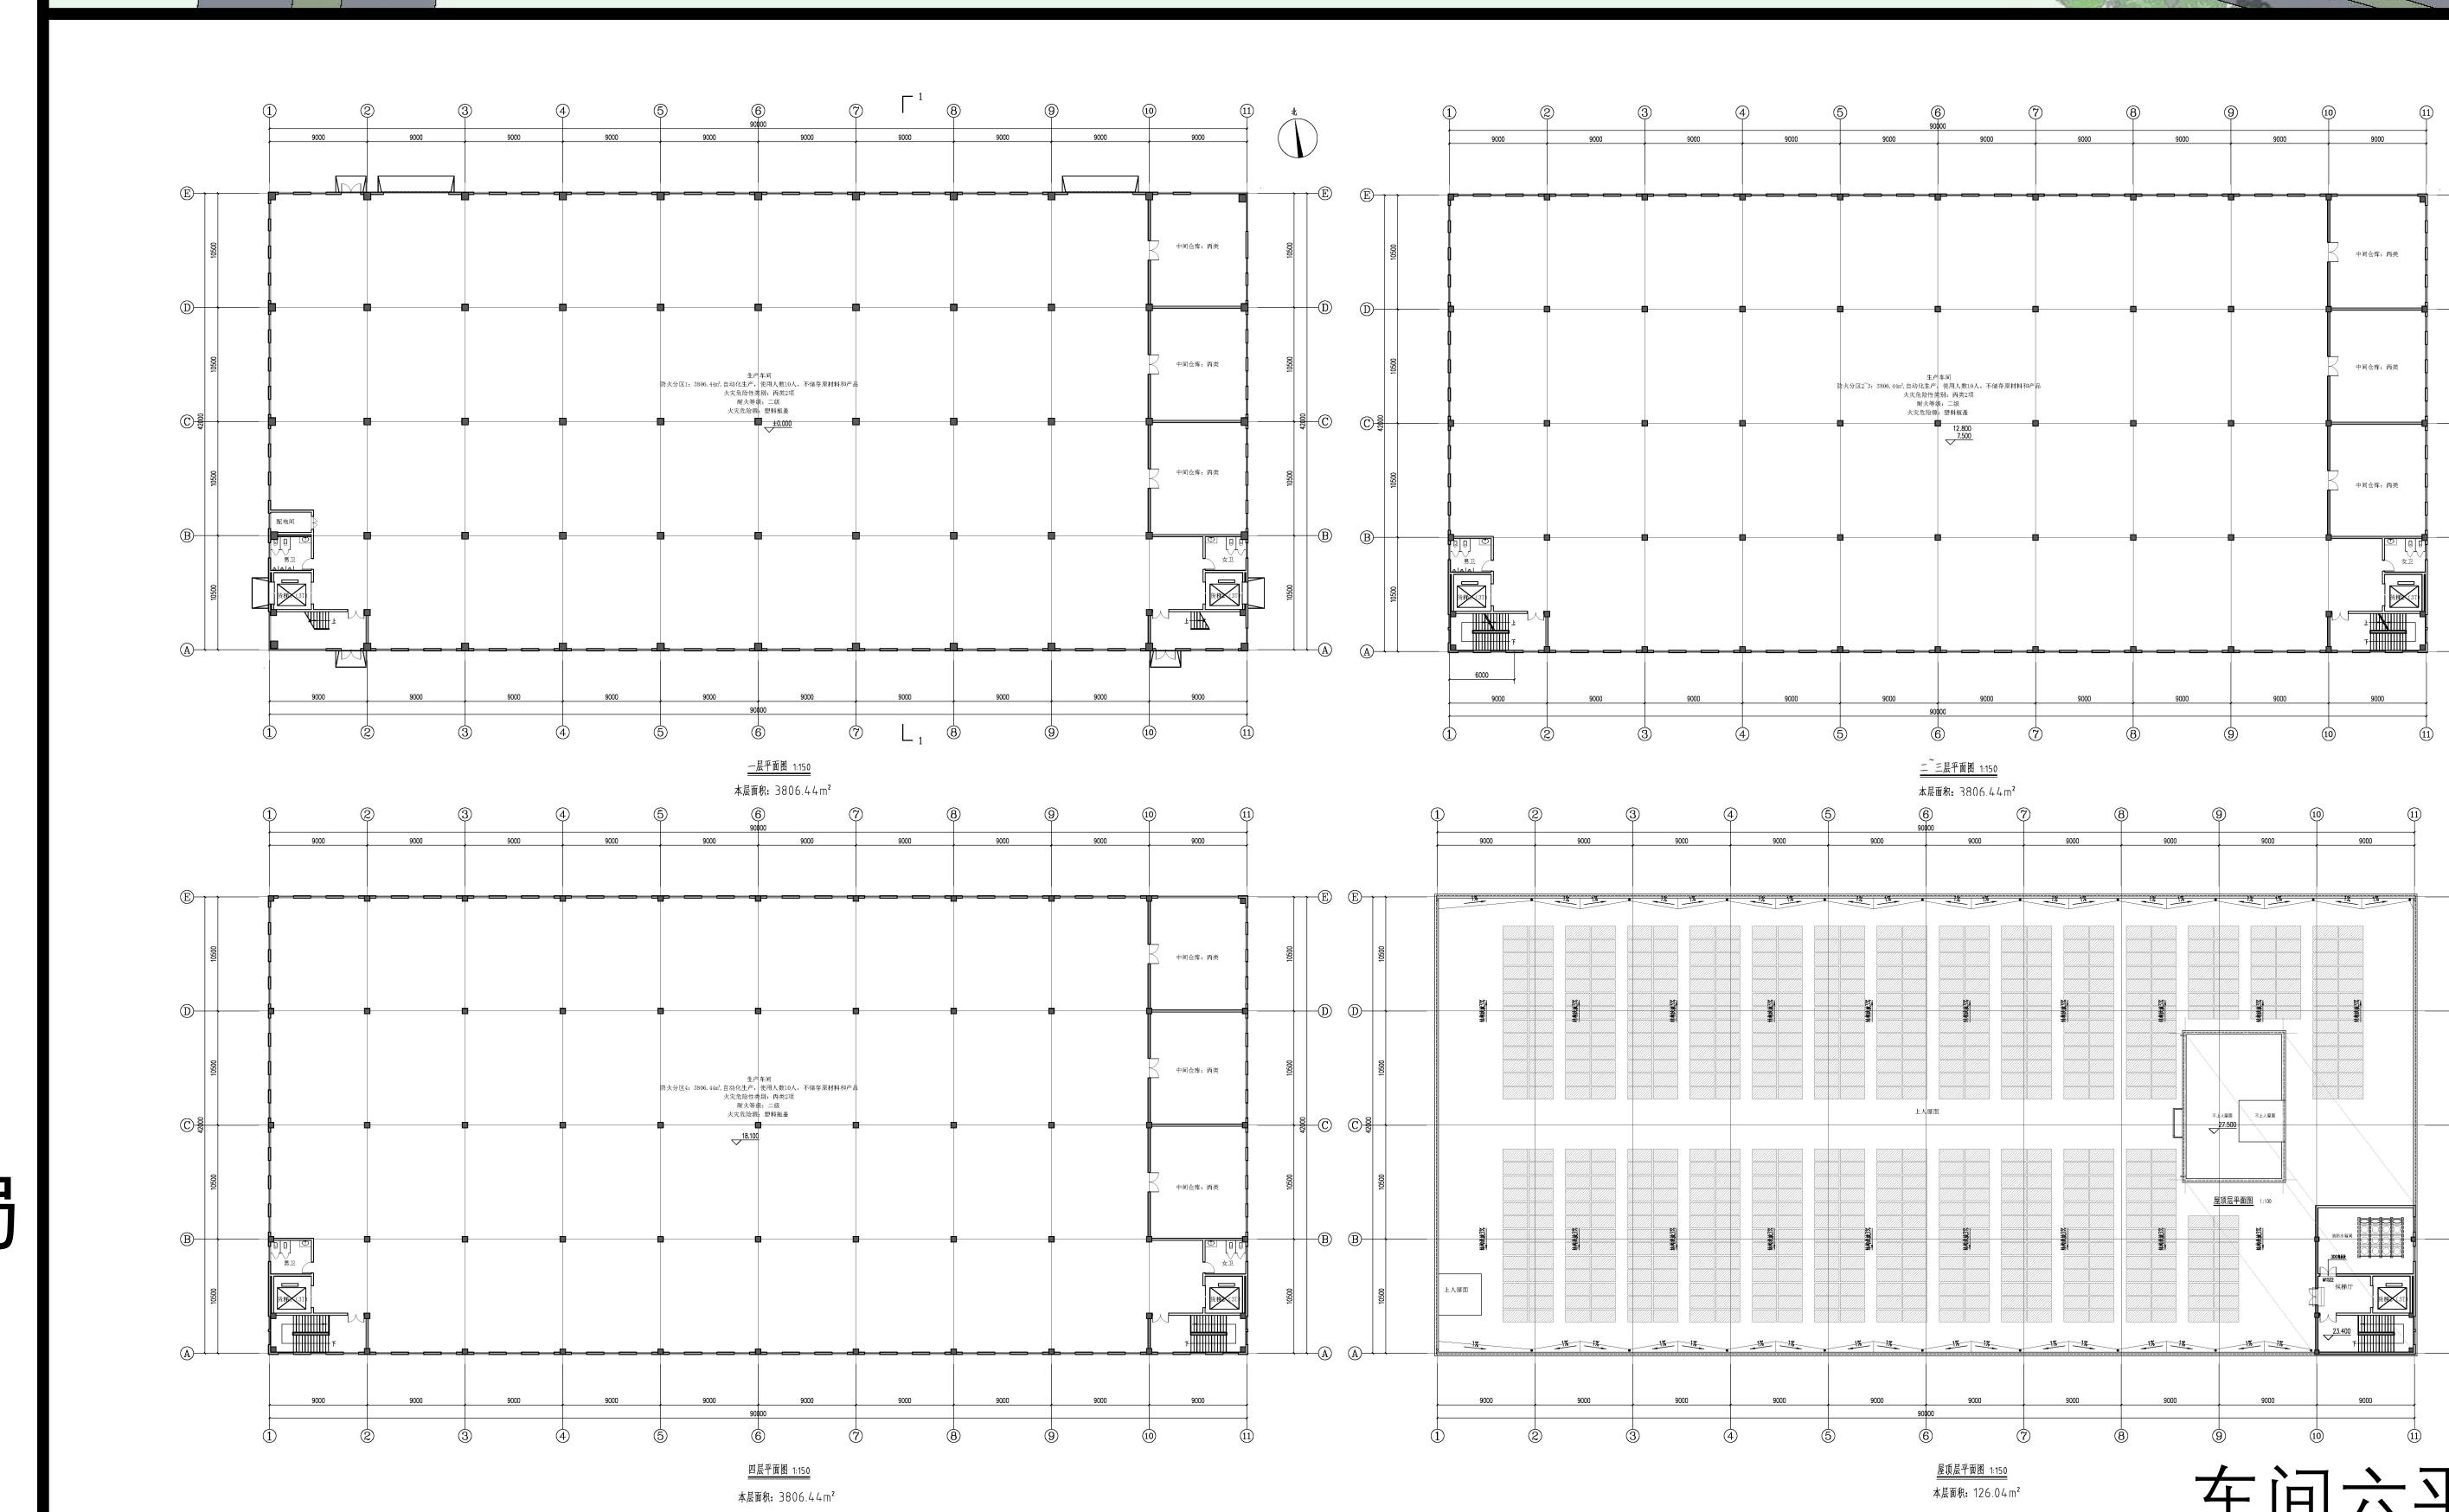

车间六平面图

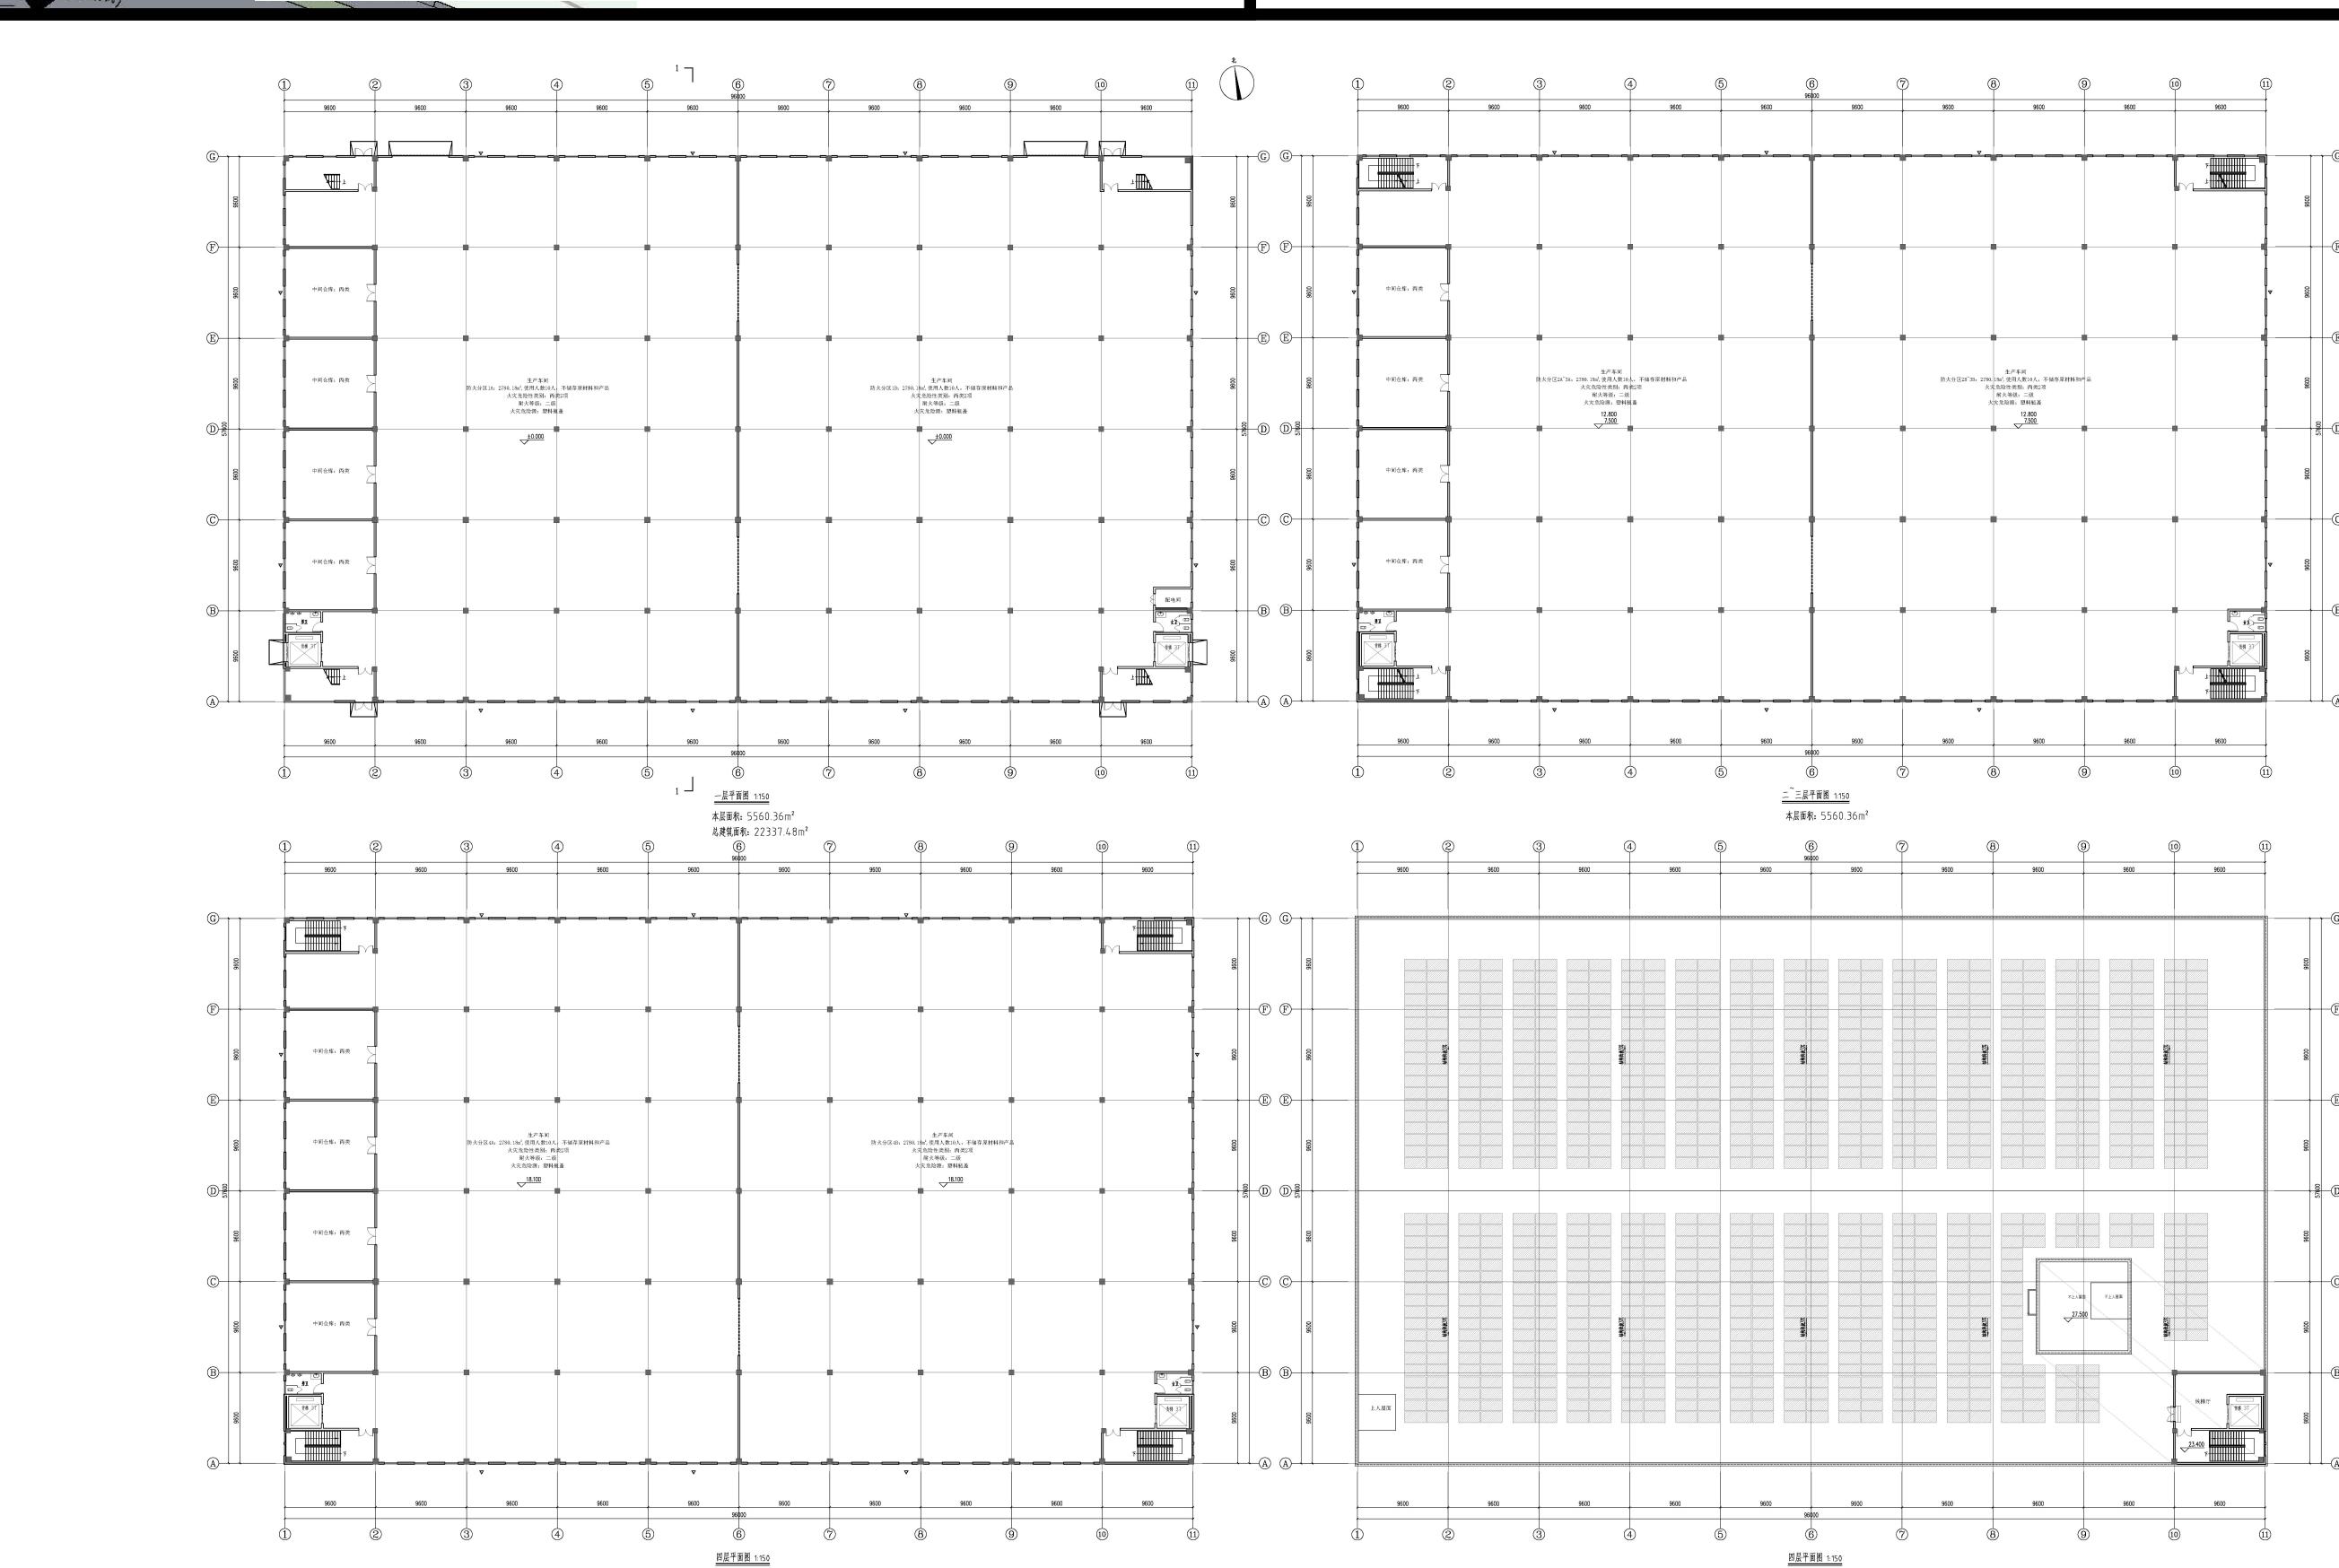

车间七平面图



鸟瞰图



车间六透视



车间七透视