

# 赣榆区自然资源和规划局建设工程项目规划审批公示牌

工程名称:鱼种场升压站

建设单位:连云港赣榆东望光伏发电有限公司

建设地点:城墩线东侧、204国道西侧、青墩线南侧

用地性质:供电用地

建筑高度:

生产运维楼(2F) 6.06米

配电装置楼(1F) 5.85米

固废暂存间(1F) 5.45米

危废室(1F) 4.95米

建筑周边退让:

东:建筑退让用地红线最小距离4m,

西:建筑退让用地红线最小距离4m,

南:建筑退让用地红线最小距离4m,

北:建筑退让用地红线最小距离4m。

此规划为批前公示,内容为用地范围内的建筑布局及周边关系,景观以二次深化设计为准。若相关利益关系人对该规划有异议或意见,请于公示期间将书面材料送交赣榆区自然资源和规划局。

公示时间:2025年12月18日-2025年12月29日


联系(监督)电话:0518-86218631

公示单位:连云港赣榆东望光伏发电有限公司


监制单位:连云港市赣榆区自然资源和规划局

此公示图可以在连云港市赣榆区自然资源和规划网查询

<http://zrzy.jiangsu.gov.cn/lyggny/>

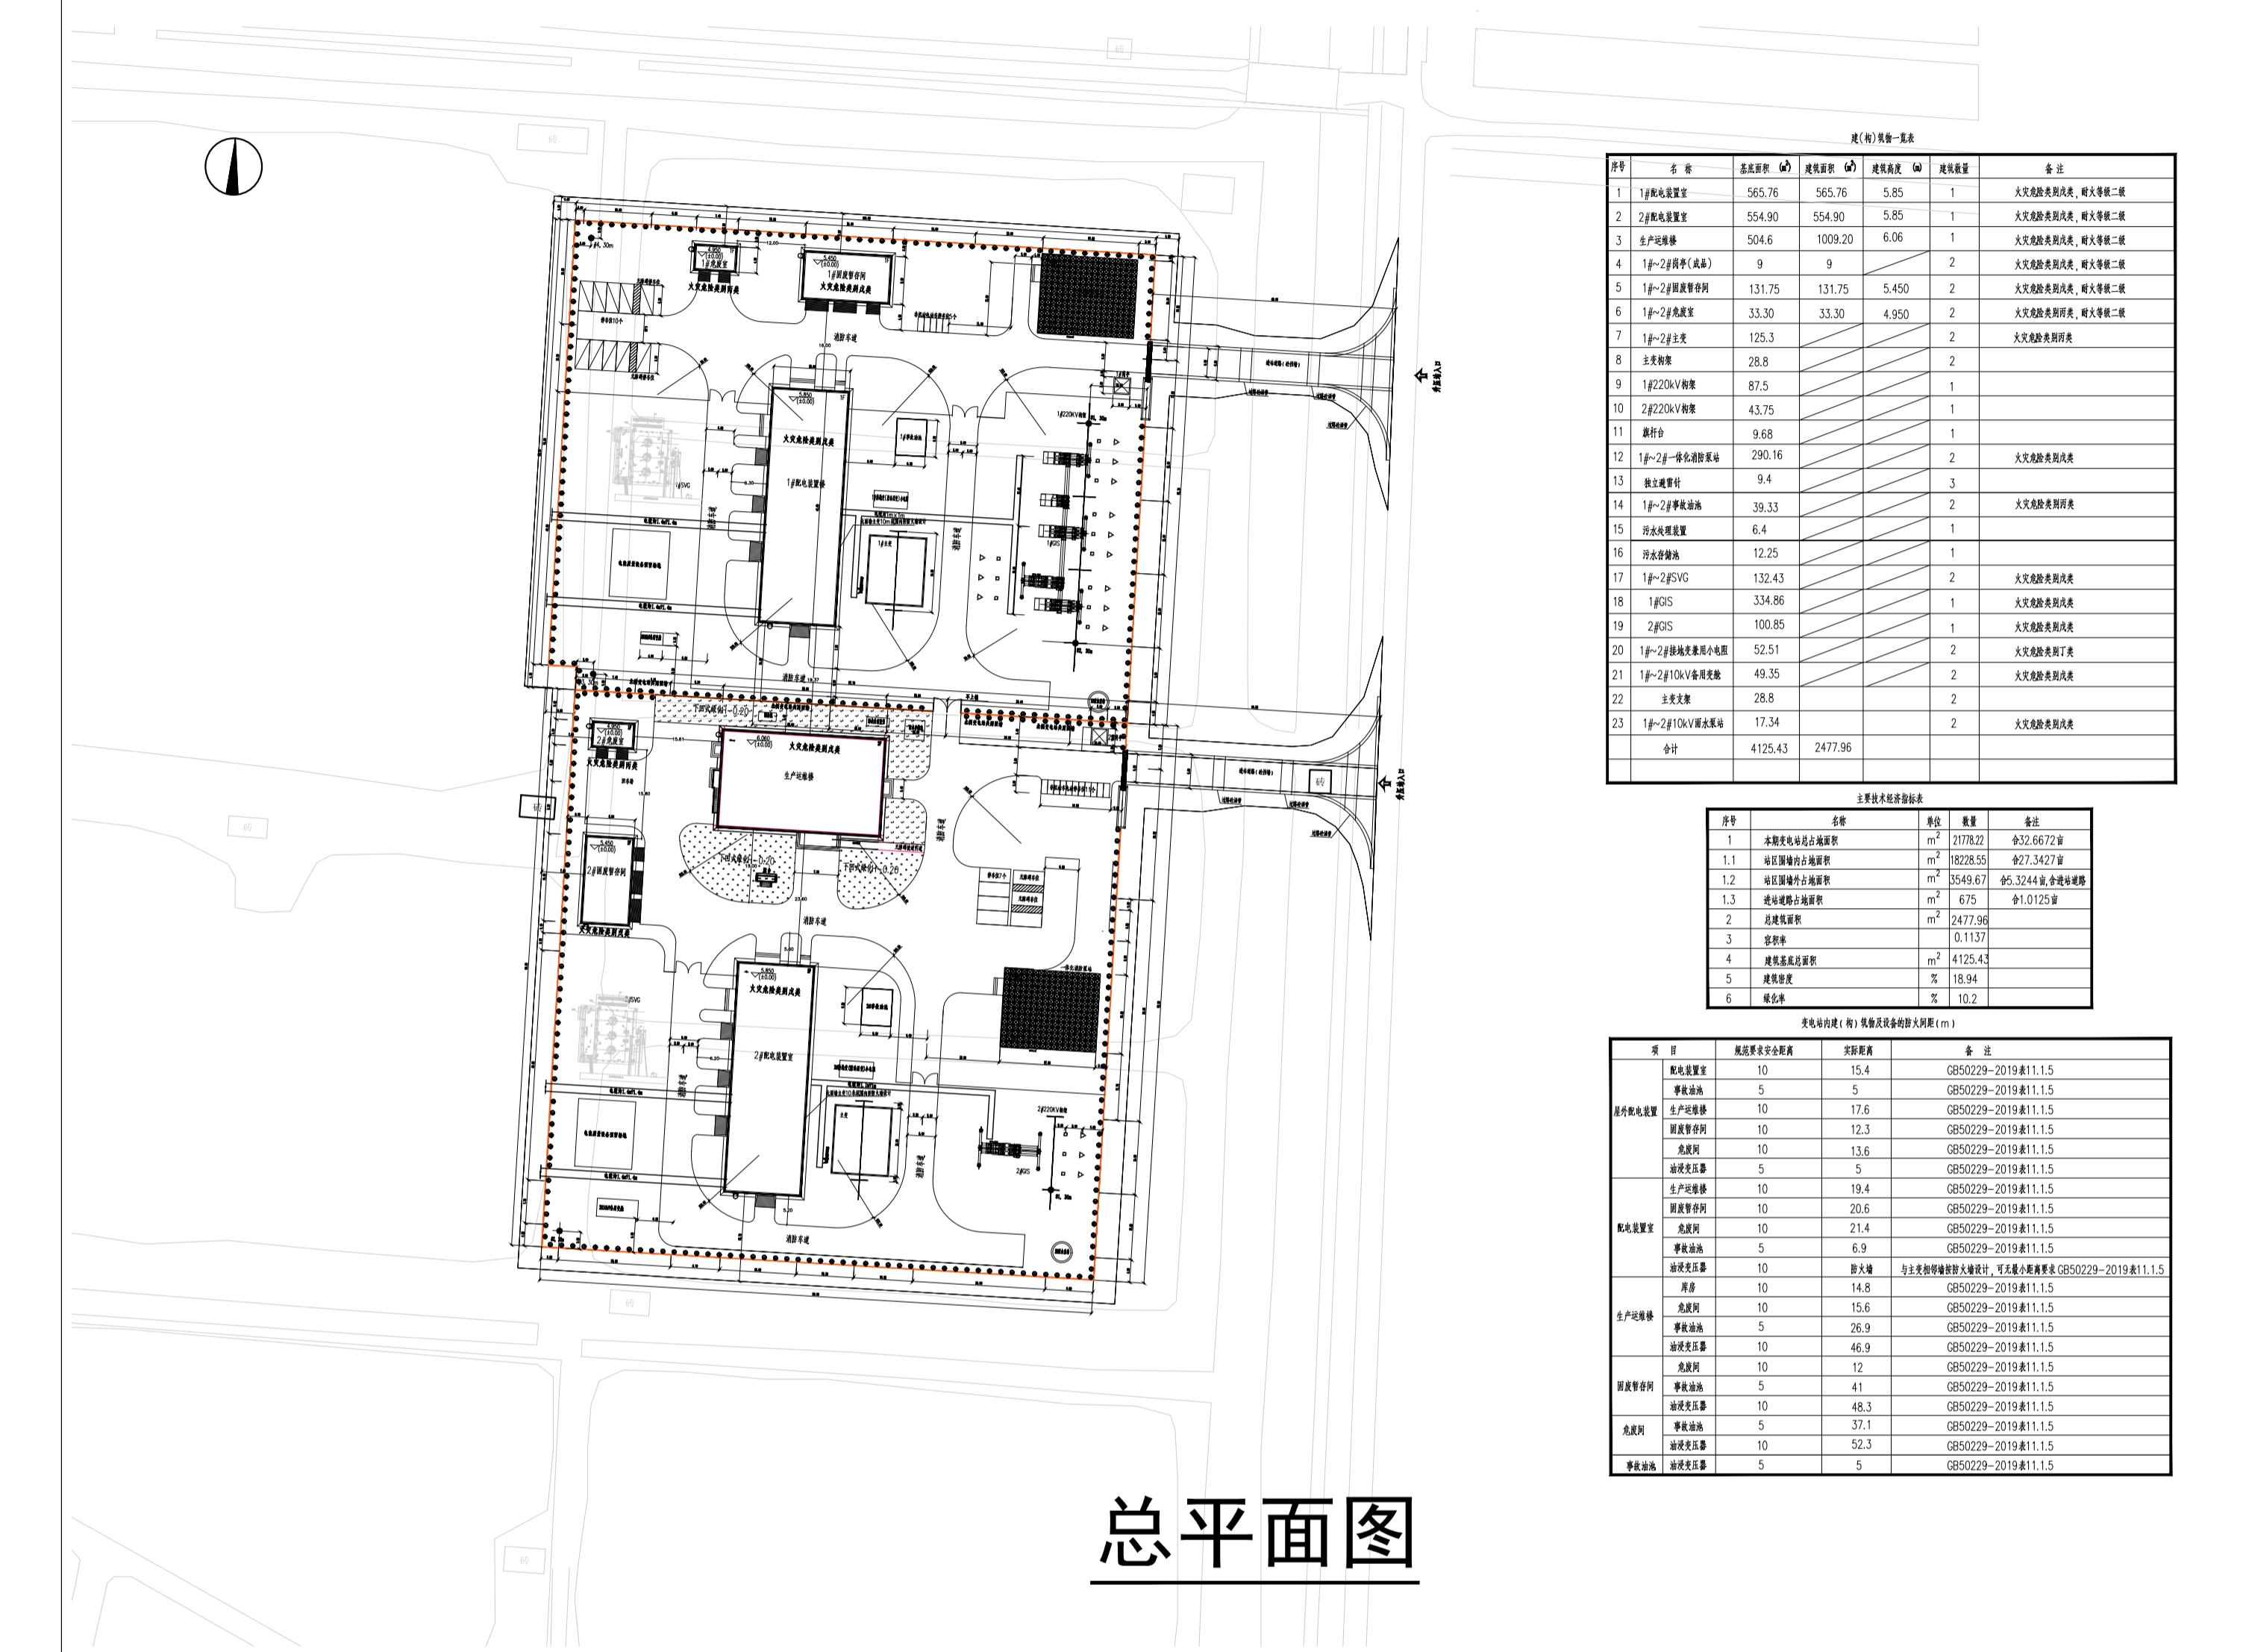

总平面图

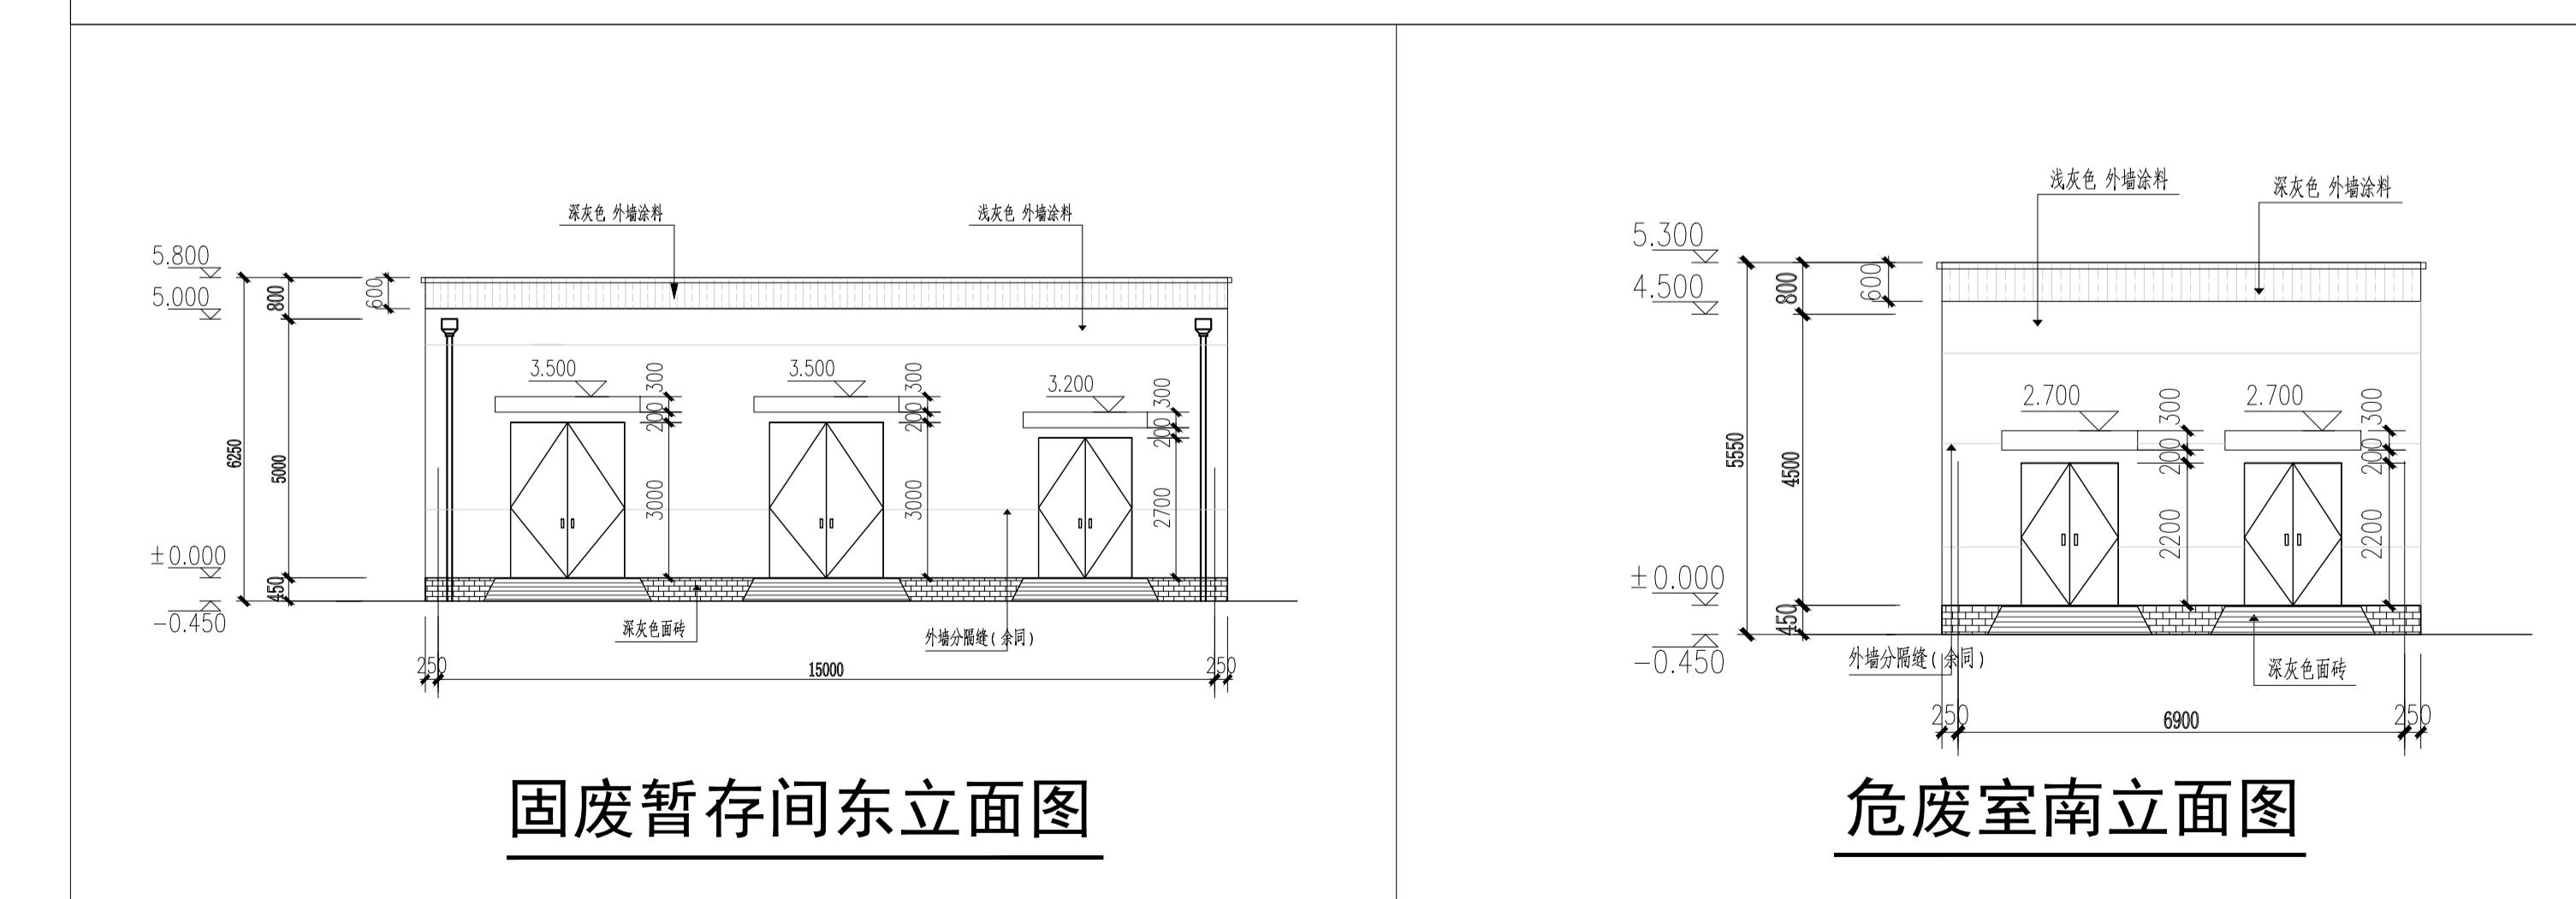

固废暂存间东立面图

危废室南立面图



鸟瞰图



生产运维楼透视图



配电装置楼透视图