


拟征收土地位置示意图

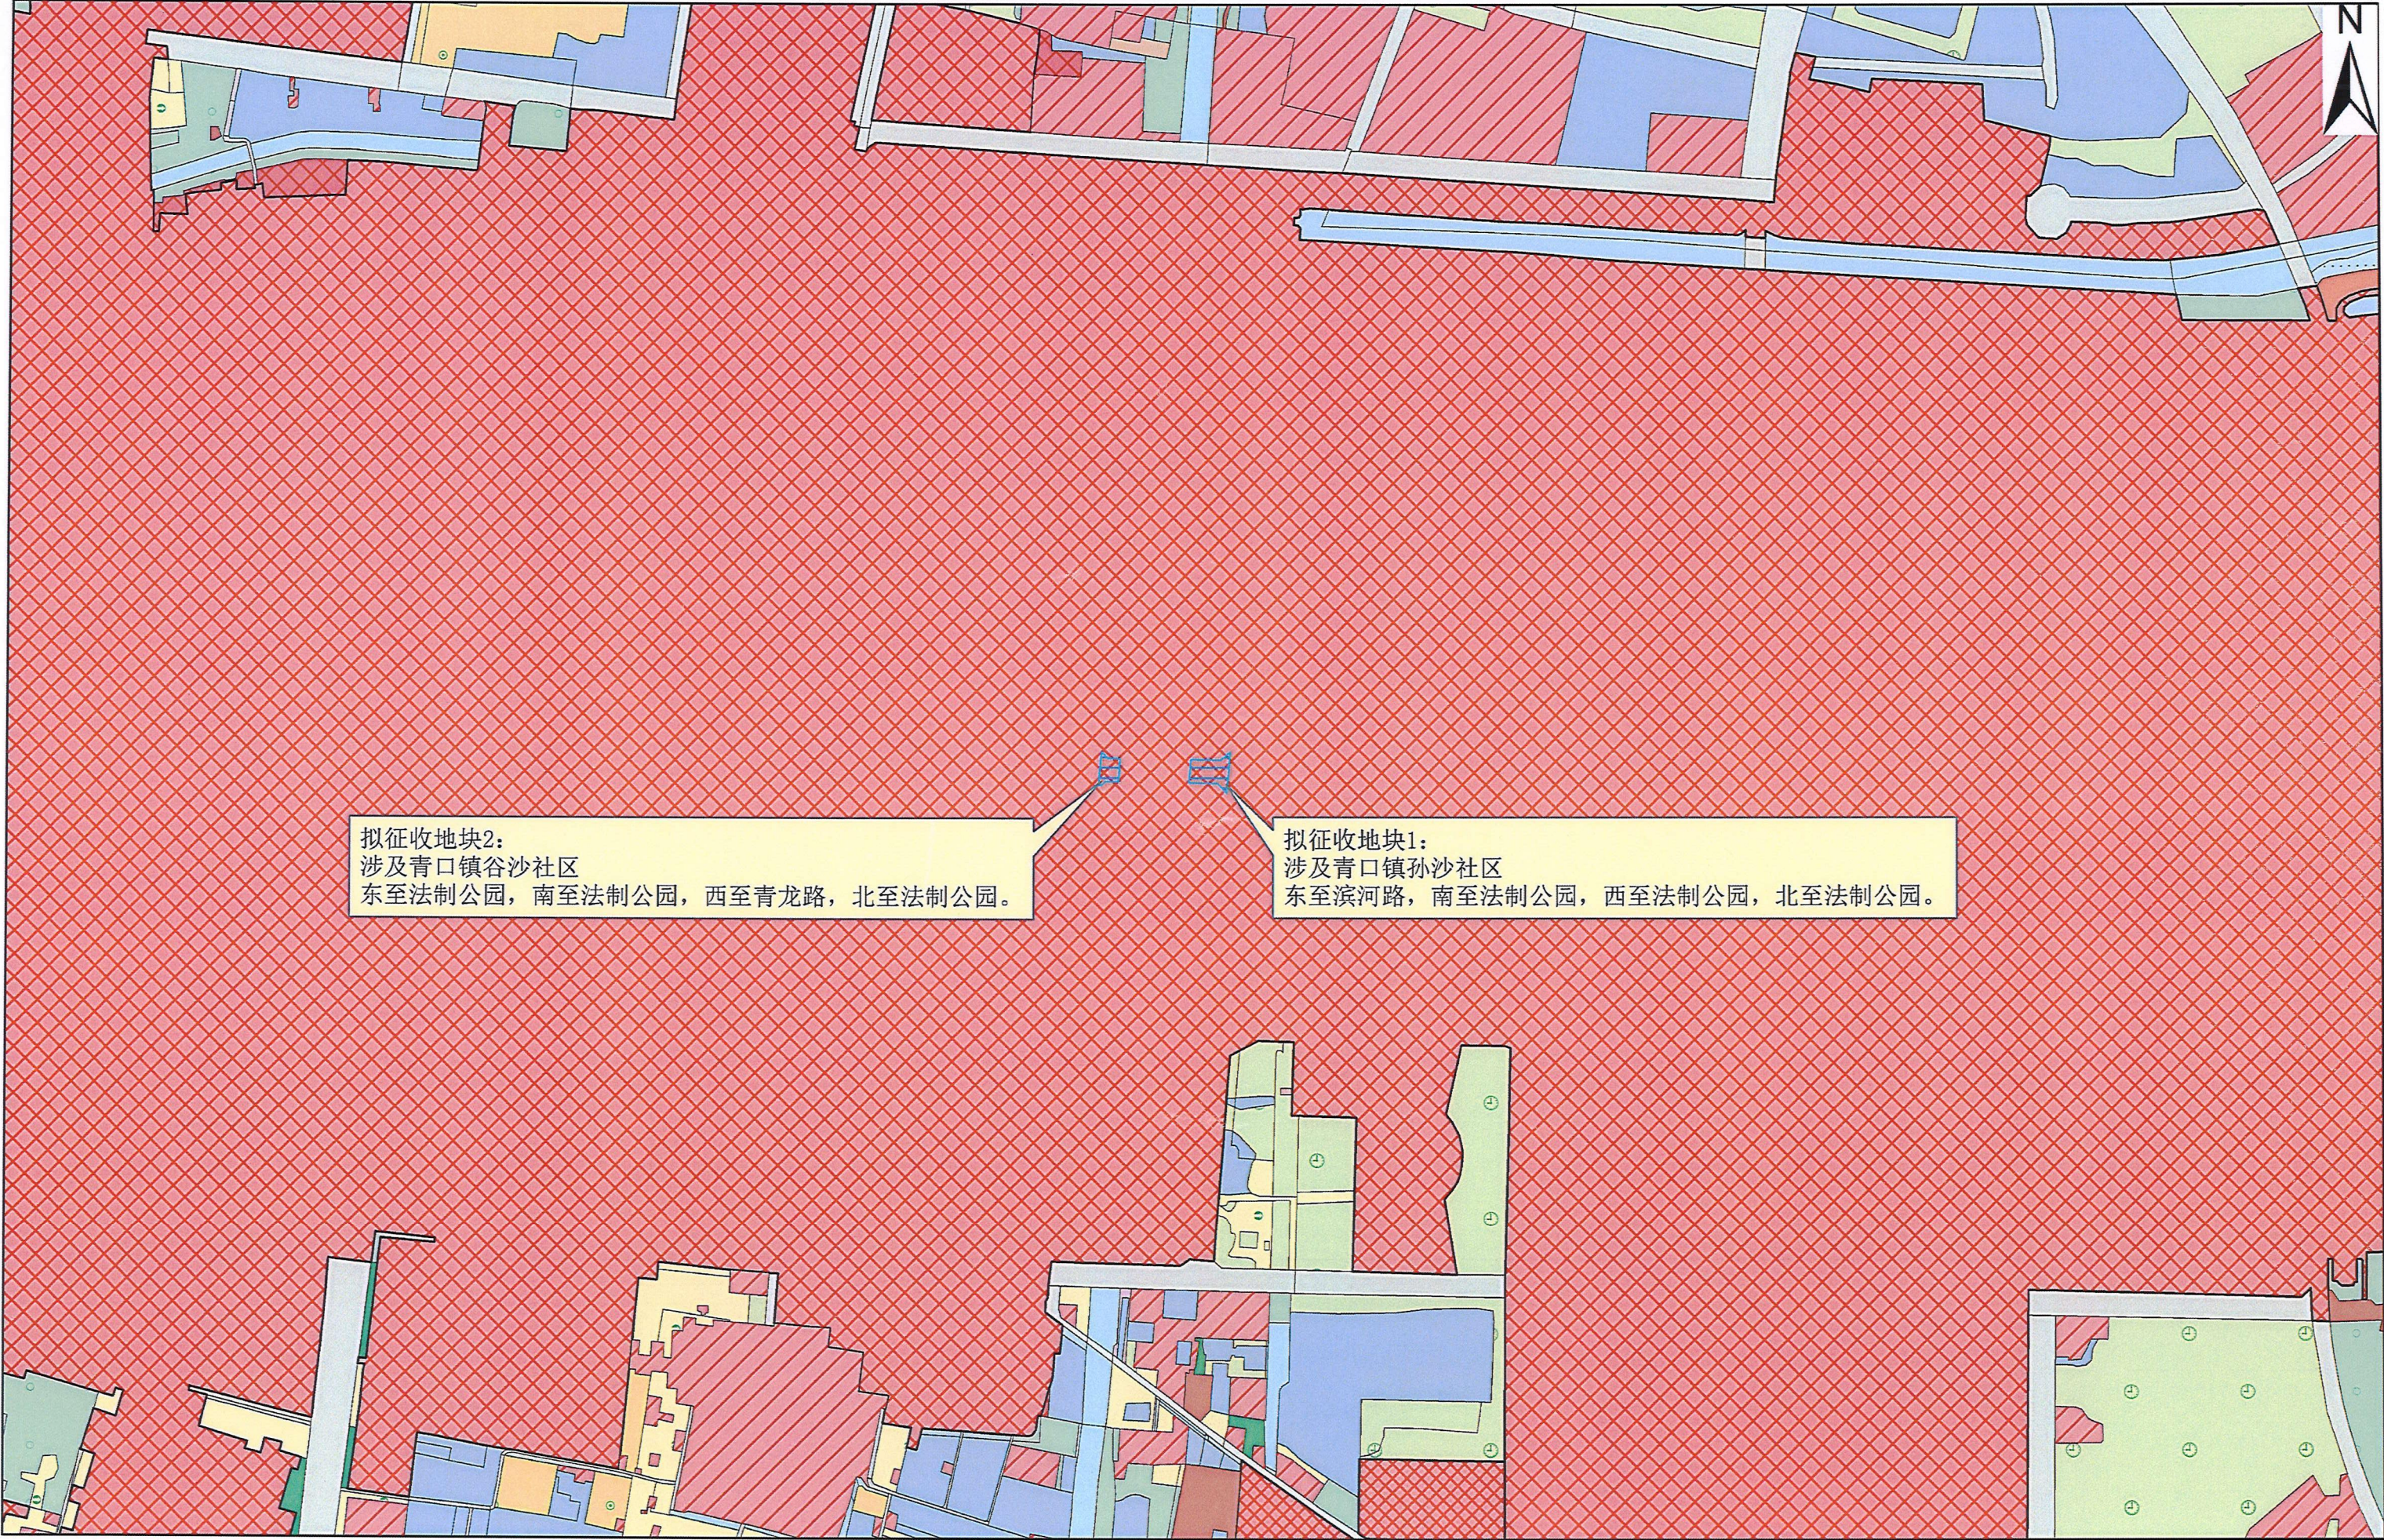

1:10,000

二〇二三年九月